

PRESCRIPTION DU PLU :

DEBAT SUR LE PADD :

ARRET DU PLU :

ENQUETE PUBLIQUE :


APPROBATION DU PLU :

6.2

Bureau d'études UrbaDoc
Chef de projet : Etienne BADIANE
9, avenue Maurice Bourges Maunoury
31200 TOULOUSE
05.34.42.02.91
contact@urba-doc.fr

Légende

- Poste source
- Organes coupures
- ~ HTA aérienne
- ~ HTA enterrée
- ^ Ft aérien
- Lampadaires
- Détente
- Coupure
- Bt torsadés
- Armoire
- ~ Canalisation
- ~ Section

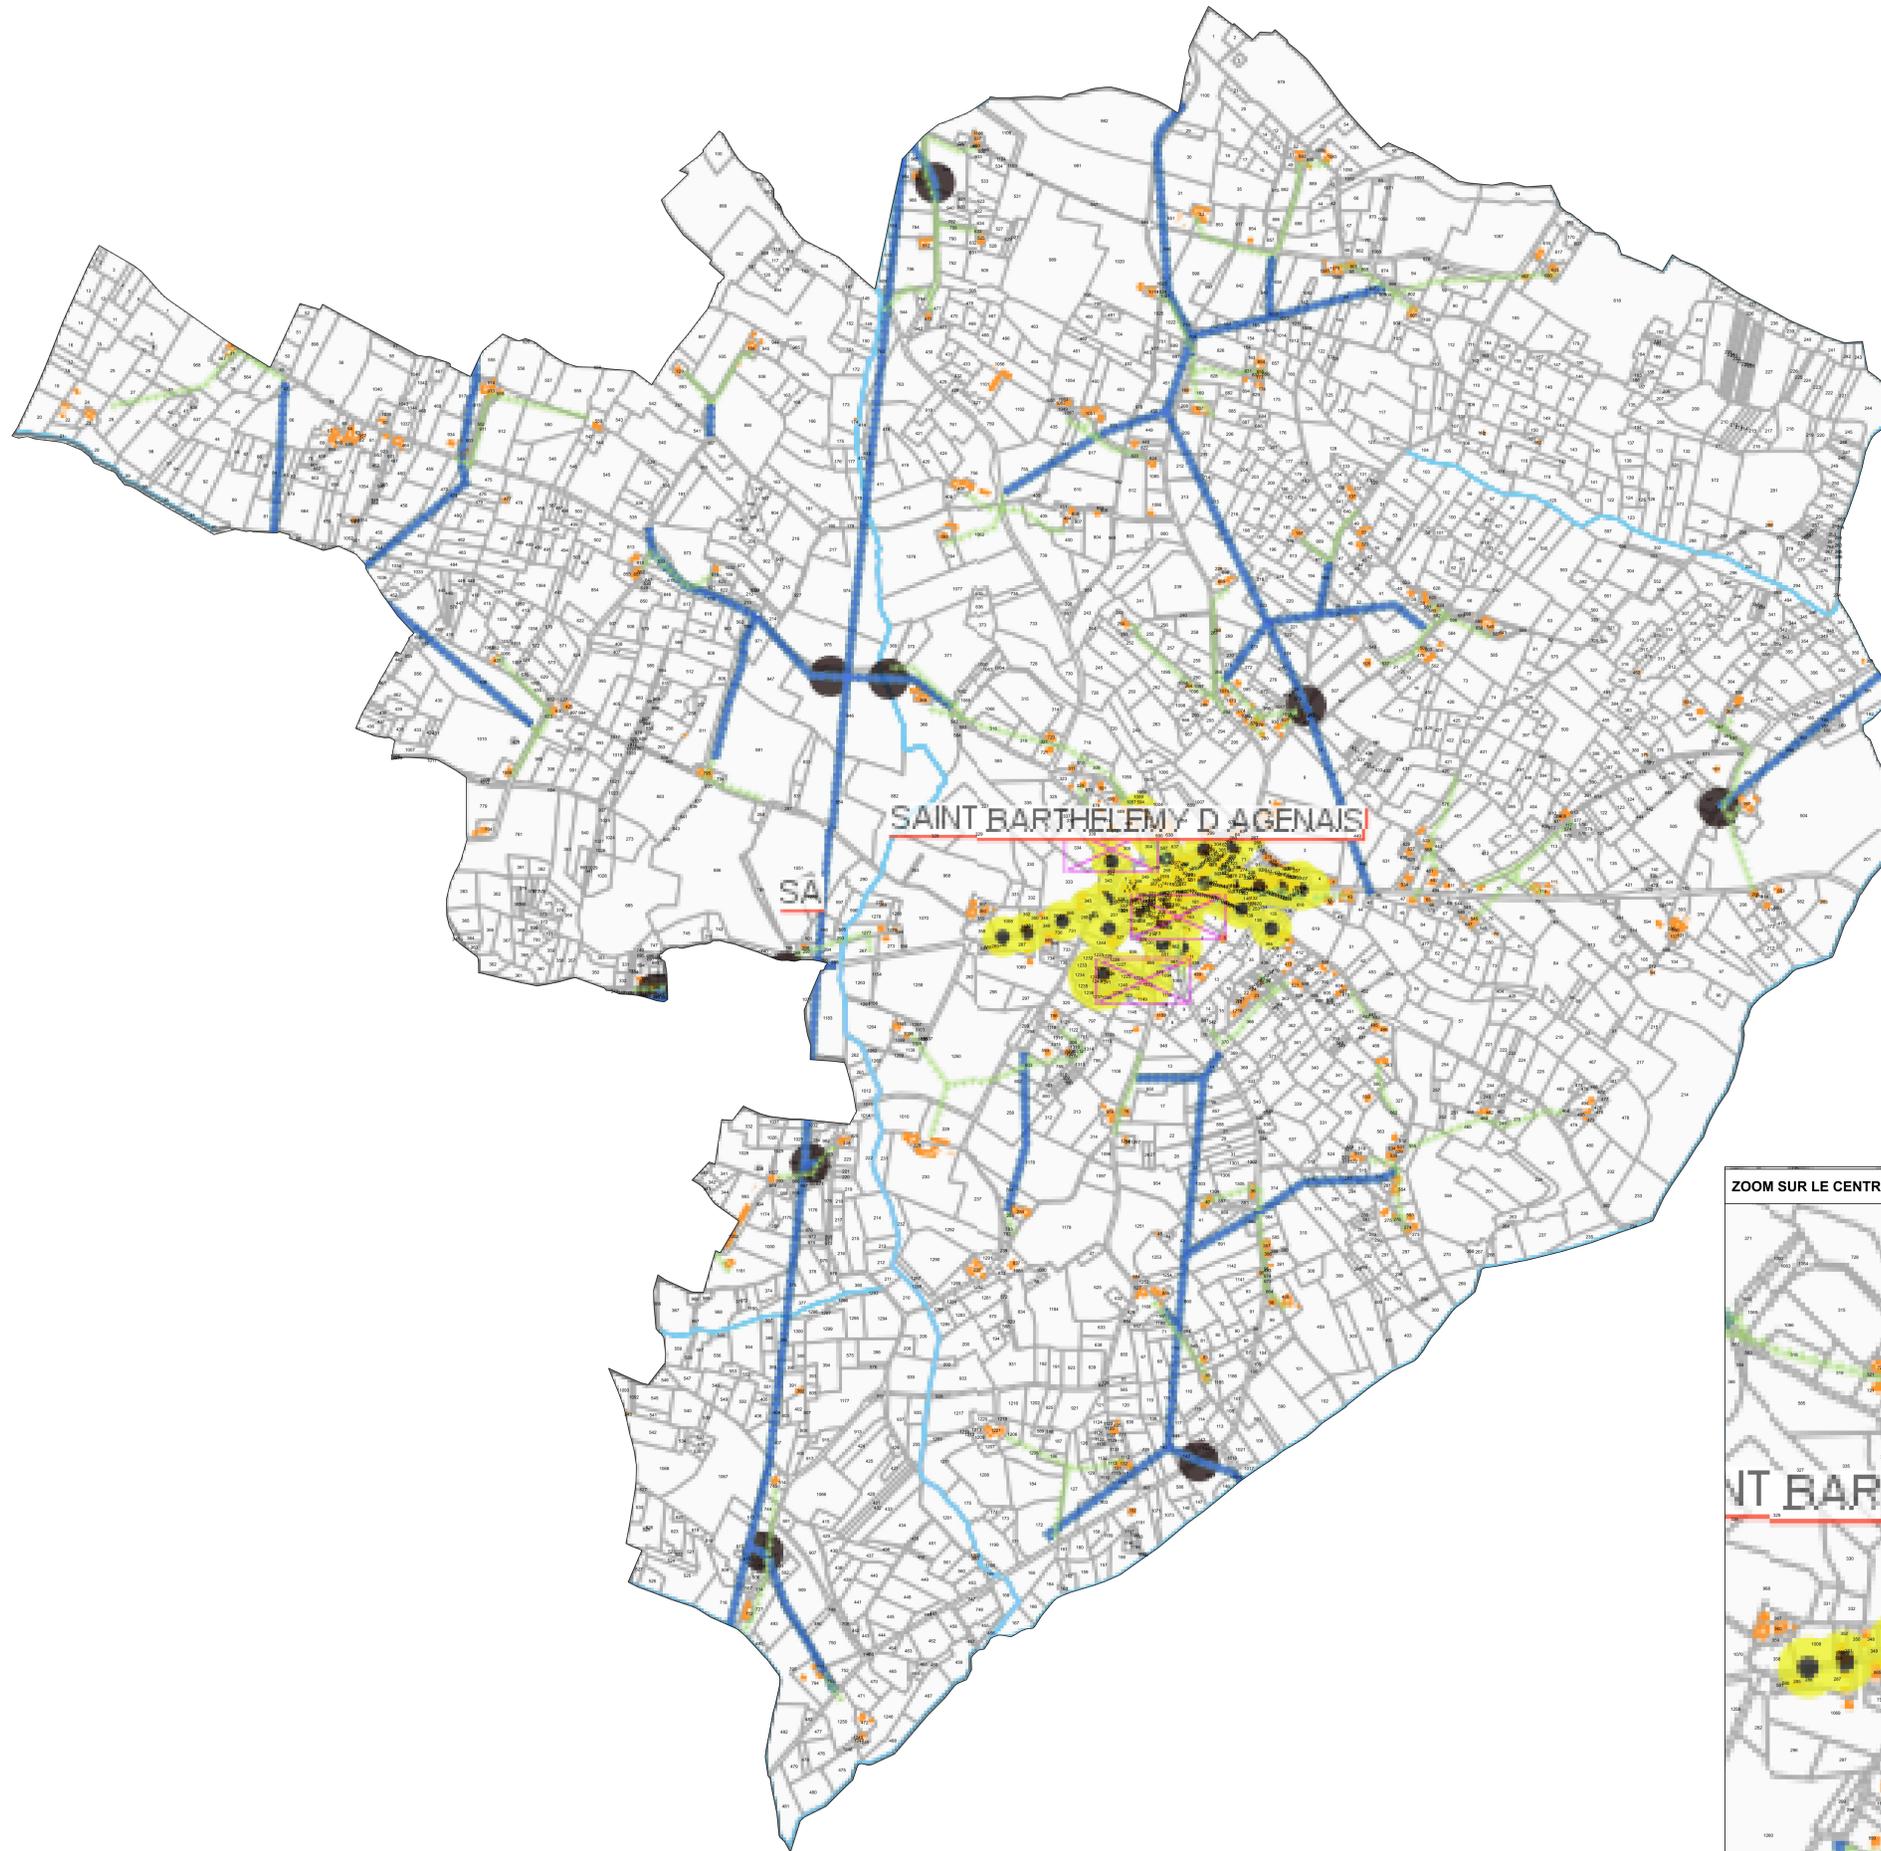

ZOOM SUR LE CENTRE-BOURG - ECHELLE : 1/5 000°

